


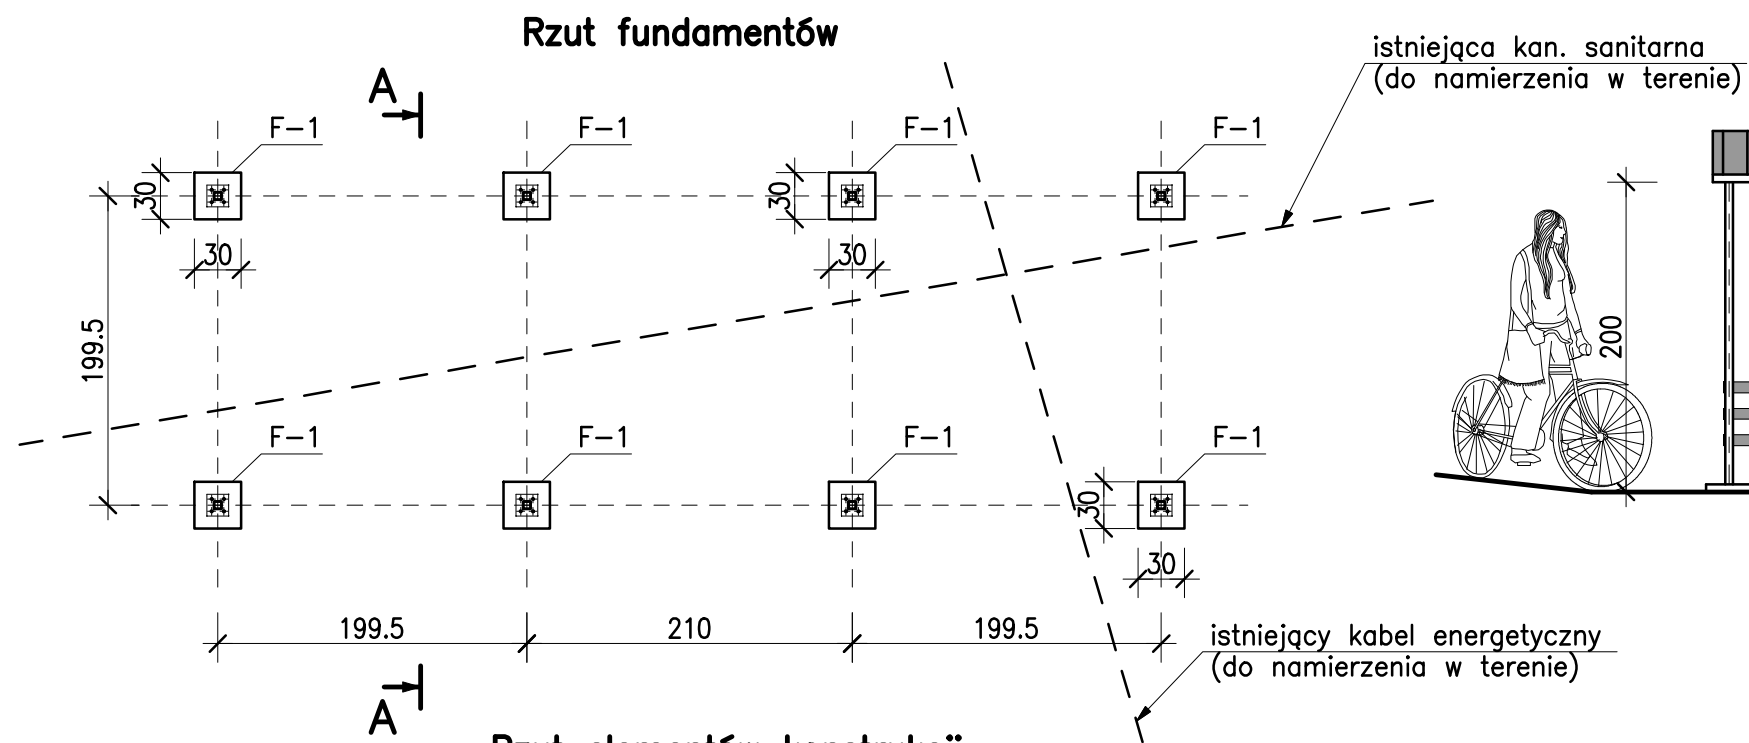
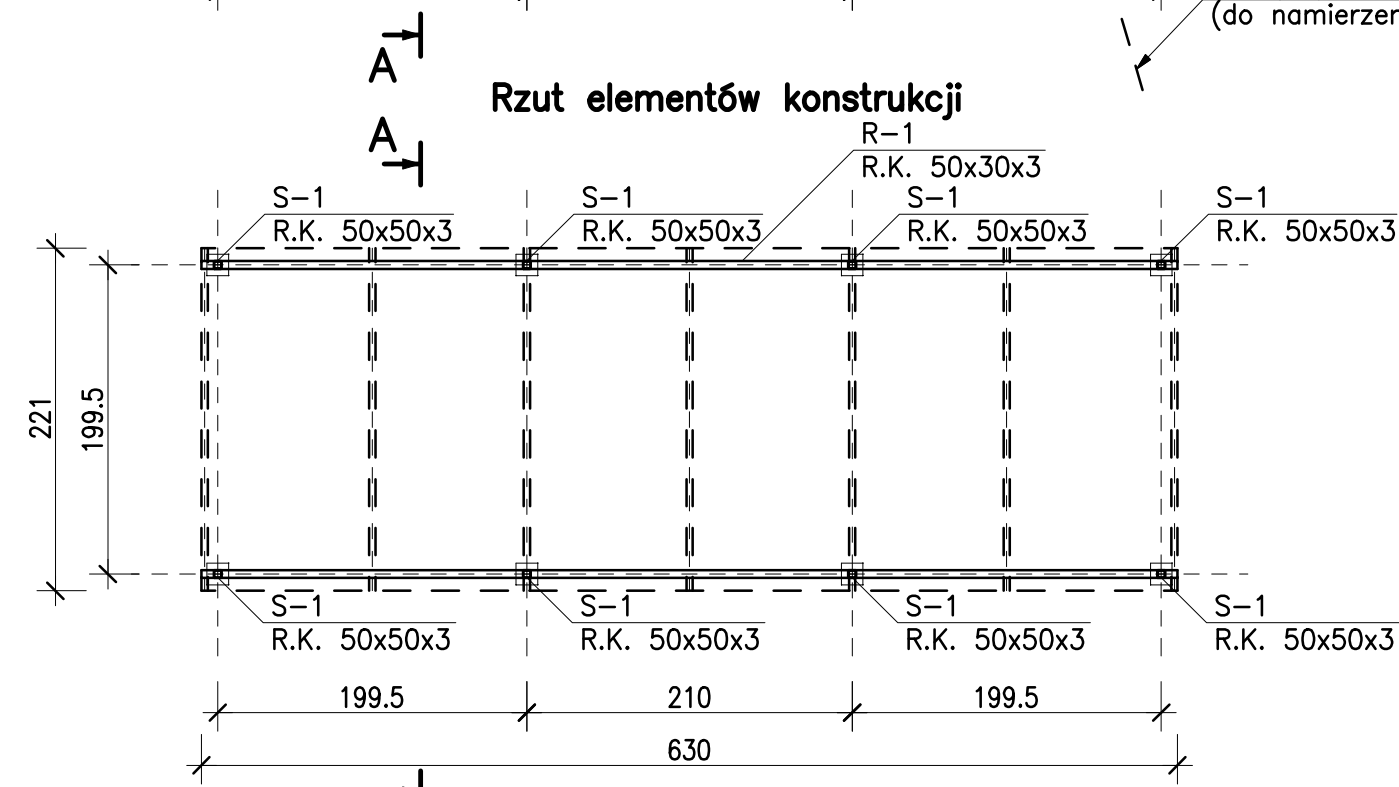


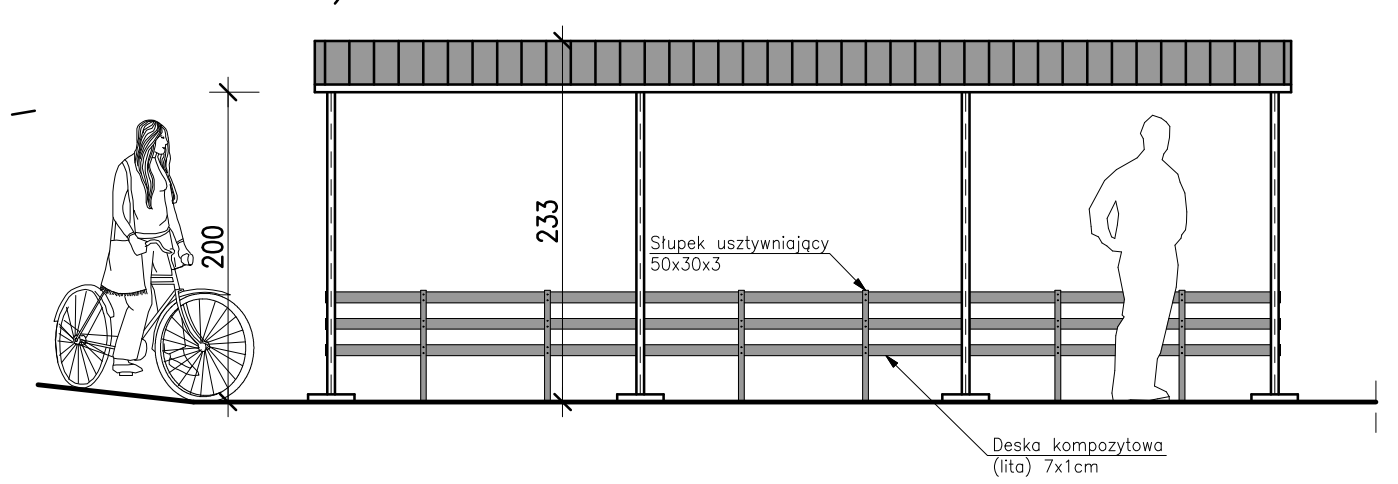


Elewacja frontowa i tylna

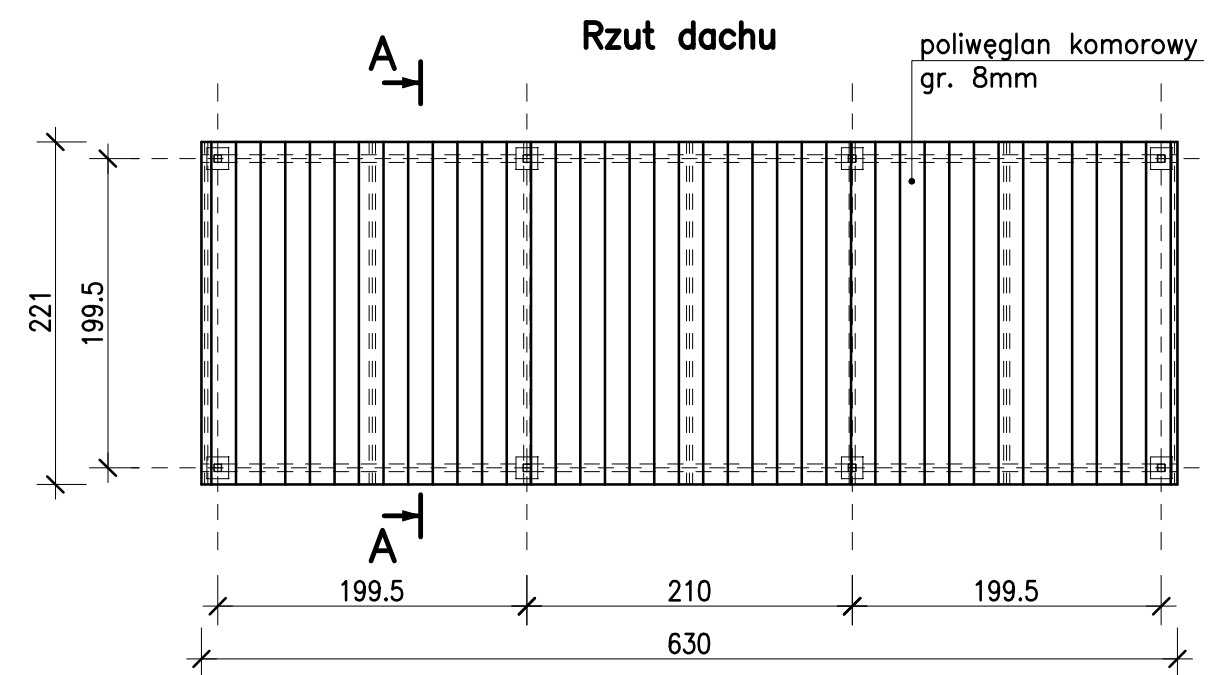

Elewacja boczna

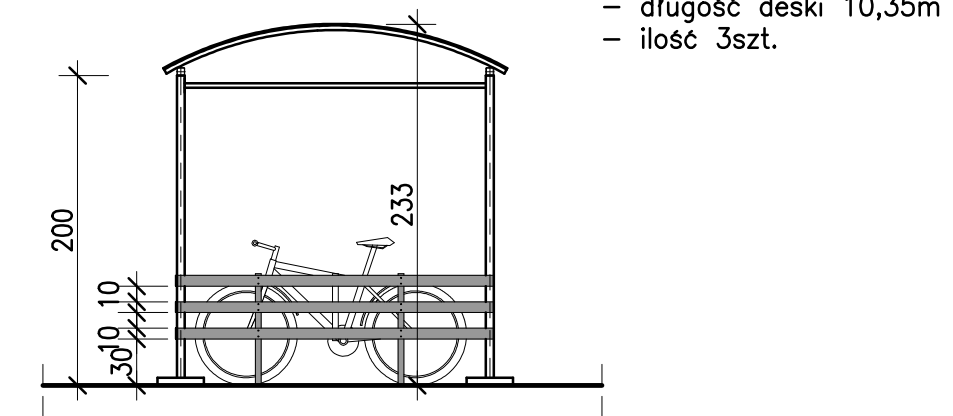

Przekrój A-A

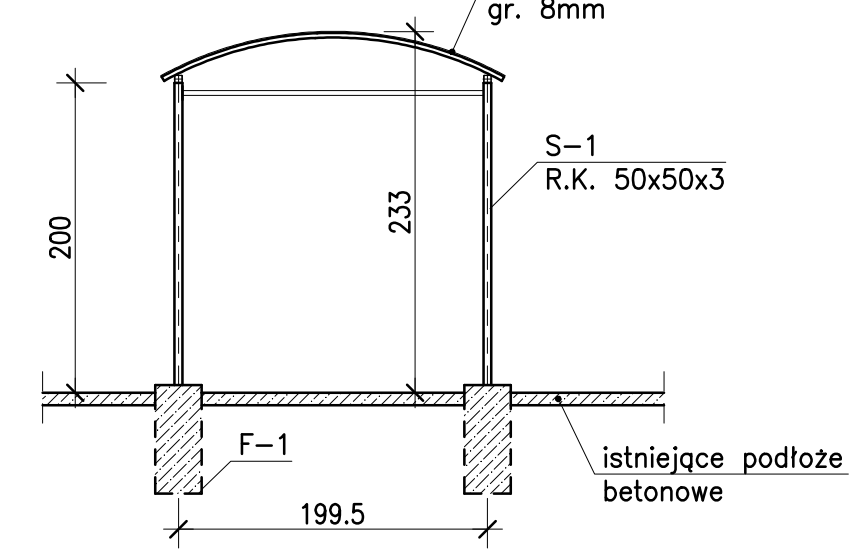

Obiekt:	WIATA ROWEROWA NA TERENIE SZKOŁY PODSTAWOWEJ NR 35		
Adres:	71-665 Szczecin ul. Świątoborzyców 40, dz. nr 44/4 i 120/3		
Inwestor:	Gmina Miasto Szczecin - Szkoła Podstawowa nr 35 71-456 Szczecin pl. Armii Krajowej 1		
Projektant:	specjalność: Konstr. Bud. inż. bud. Artur Konieczny	ZAP/0044/ZHOK/07	
Opracowanie:			
Temat rys.:	RZUTY, PRZEKRÓJ, ELEWACJE - WIATA NR 1		
Branża:	BUDOWLANA	Faza:	PROJEKT BUDOWLANY
Data:	Wrzesień 2021r.	Skala:	Nr rys. 2
		1:50	