




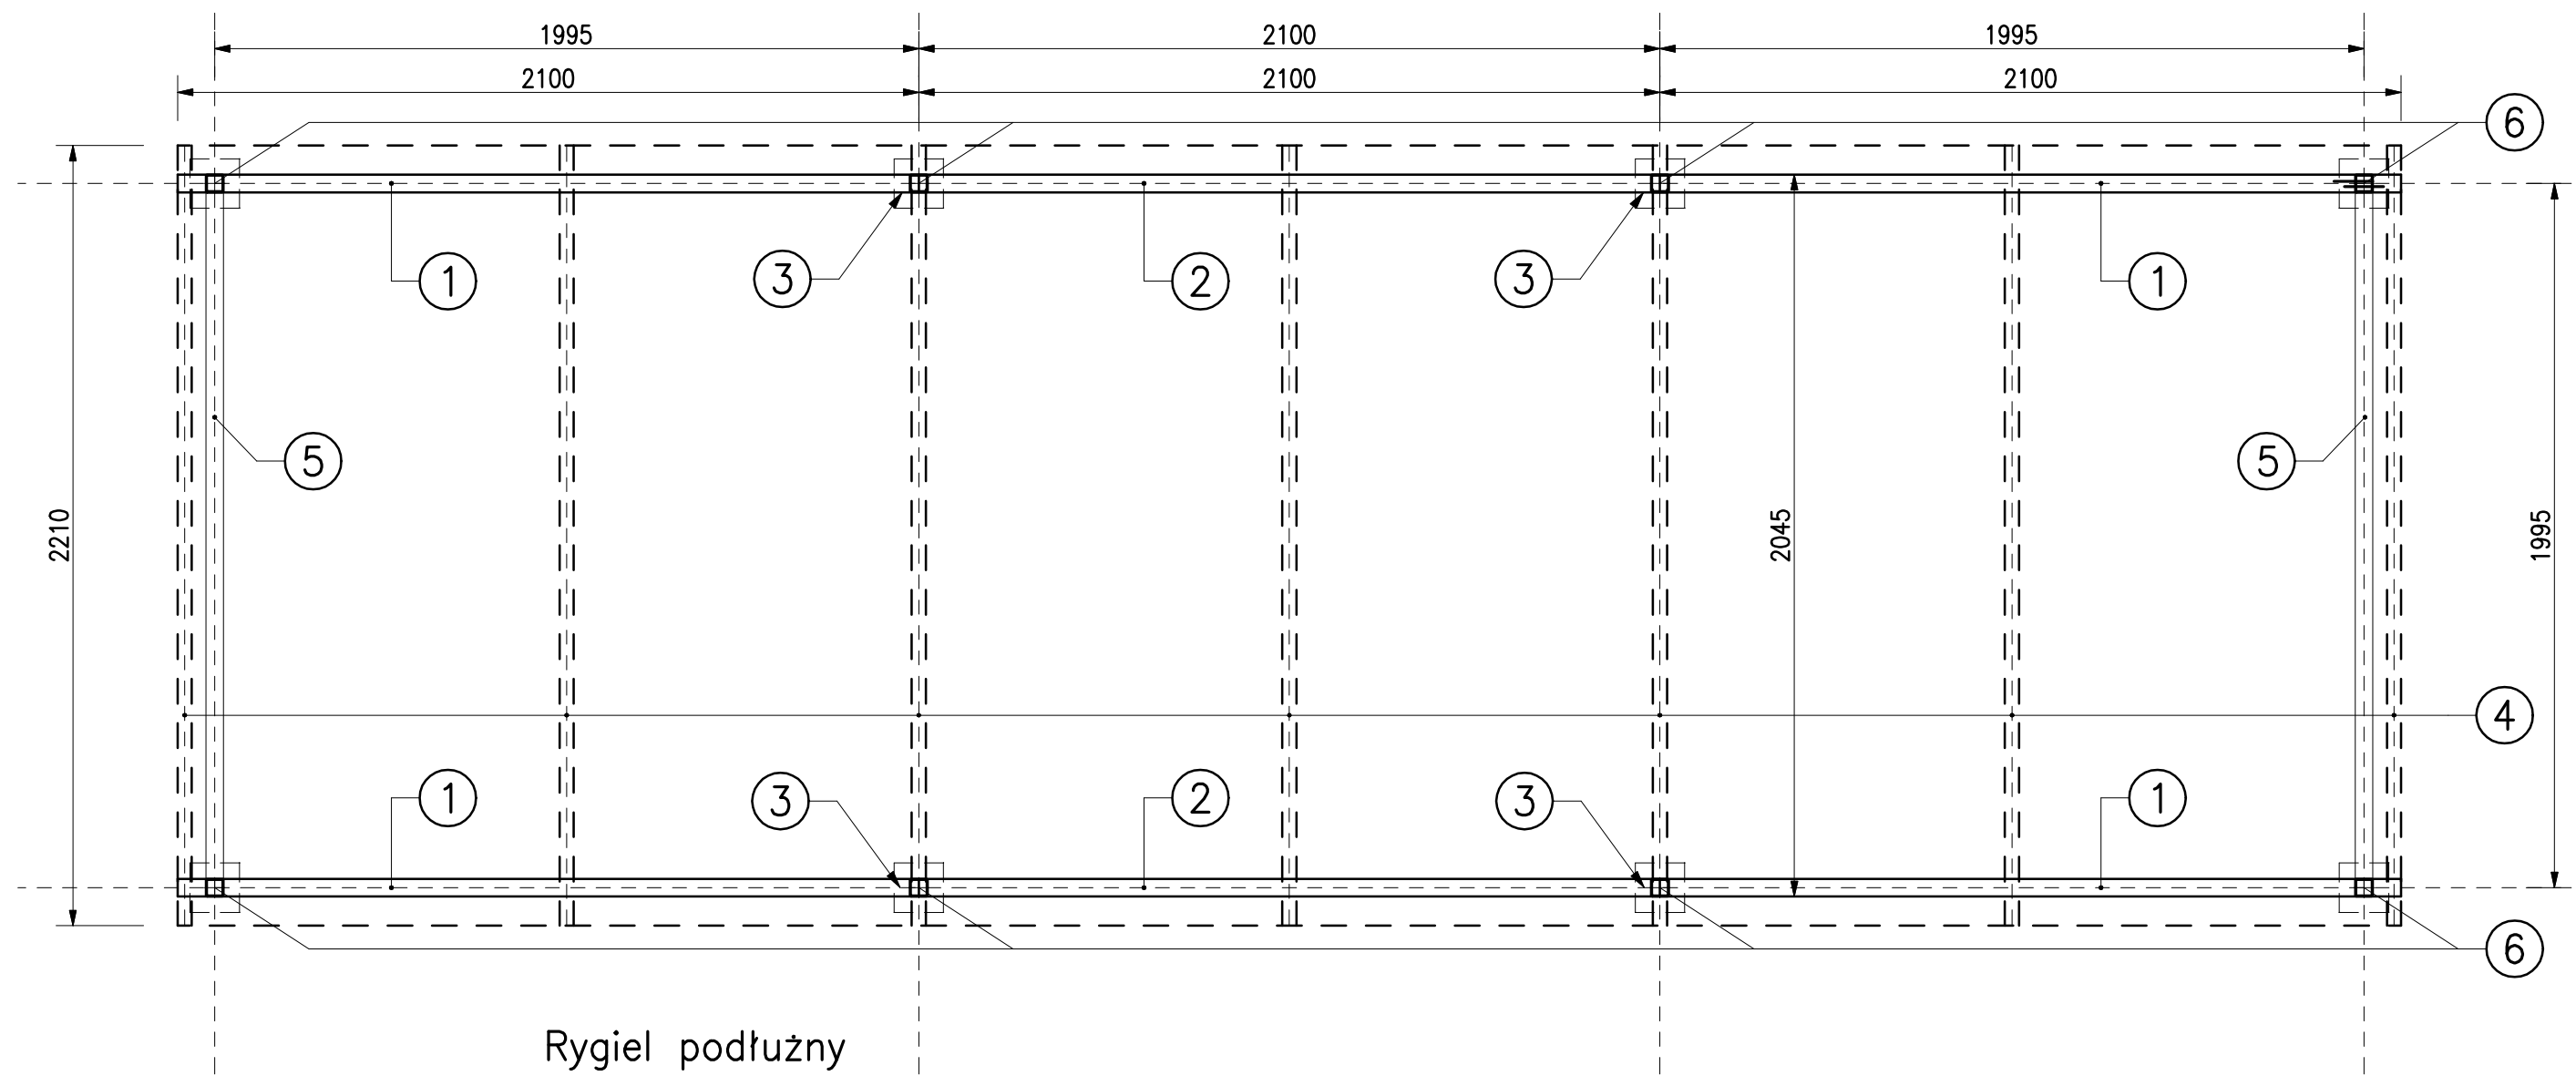


Rygiel podłużny

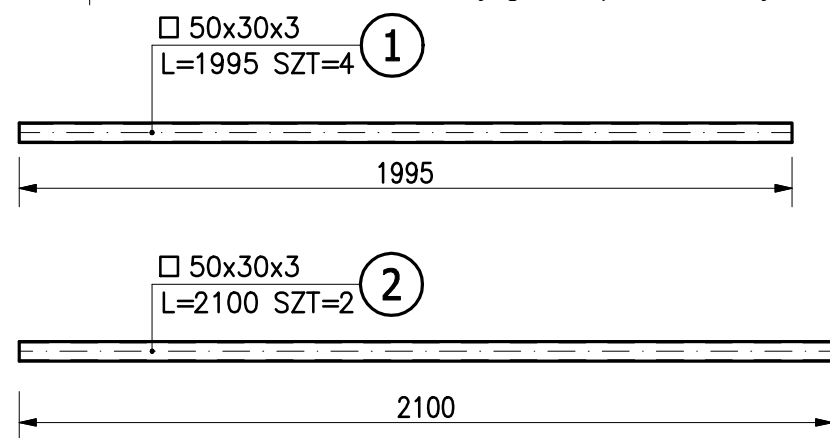

Rygiel poprzeczny

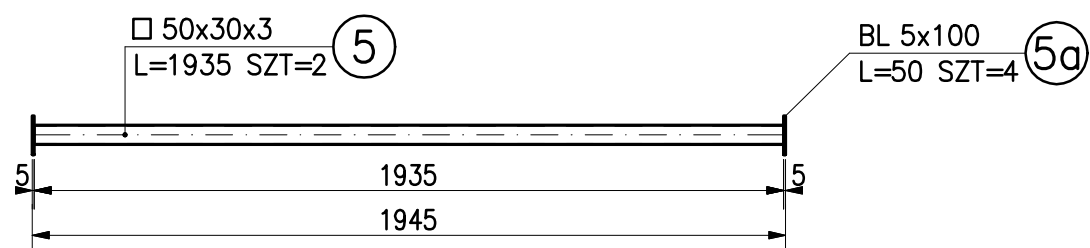

krokiew łukowa

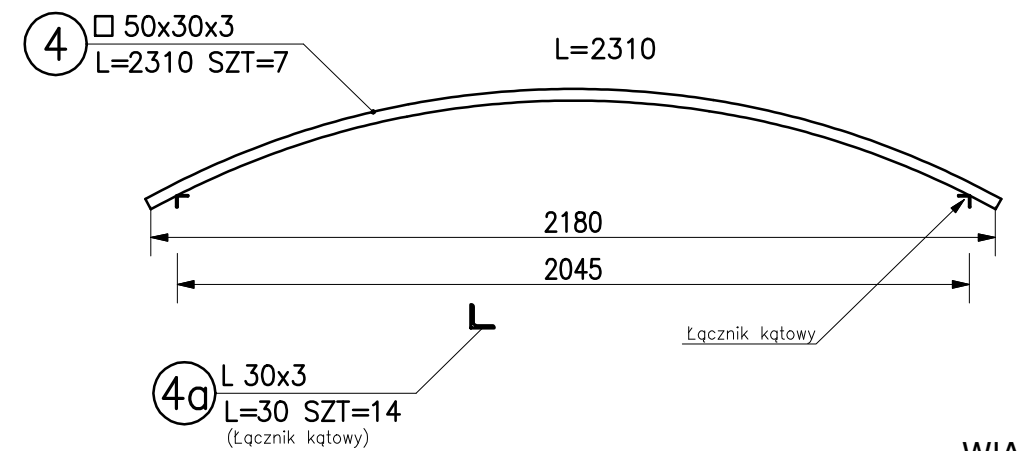

WIATA NR-1

KONSTRUKCJA STALOWA
STAL KONSTRUKCYJNA: S235JR
Ocynkowana ogniowo,
malowana proszkowo
KLASA ŚRUB: 5.8

Obiekt:	WIATA ROWEROWA NA TERENIE SZKOŁY PODSTAWOWEJ NR 35		
Adres:	71-665 Szczecin ul. Świętoborzyców 40, dz. nr 44/4 i 120/3		
Inwestor:	Gmina Miasto Szczecin – Szkoła Podstawowa nr 35 71-456 Szczecin pl. Armii Krajowej 1		
Projektant:	specjalność: Konstr. Bud. inż. bud. Artur Konieczny	ZAP/0044/ZHOK/07	
Opracowanie:			
Temat rys.:	SZCZEGÓŁY KONSTRUKCYJNE		
Branża:	BUDOWLANA	Faza:	PROJEKT BUDOWLANY
Data:	Wrzesień 2021r.	Skala:	Nr rys. 3
		1:20	